



50
24
2.17⁵
24
2.62⁵
24
4.72
24
1.27⁵
25
24
1.20
24
1.27⁵
3
1.62⁵
3
1.62⁵
3
1.62⁵
3
2.10
24
1.47
3
24
1.20


24
2.00
3
96⁵
3
1.76
3
1.50
3
1.50
24
3.42⁵
24
2.00
50
24
2.80
24
4.52
24
1.51
11⁵
1.80
24

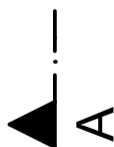


50
1.20
24
2.62⁵
24
3.28
24
1.20
24
1.20
24
1.90⁵
24
1.26
24
1.15
24
1.26
24
1.26
24
1.26
24
1.26
24
1.26
25

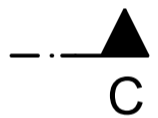

"ALT BAYERN" NUTZUNGSÄNDERUNG ZU FERIENWOHNUNGEN HEINRICHSTRASSE 9, 26548 NORDERNEY	
KELLERGESCHOSS	
09.09.2010	T. IMH.
B-1	
M 1:100	14 09 0065
BAUHERR WEGNER U. GODA GBR	
ZUM RENNPLATZ 9, 49401 DAMME	
DIPL.-ING. ARCHITEKT BERNARD LINDEMANN BIRKHAHNWEG 2, 49401 DAMME	

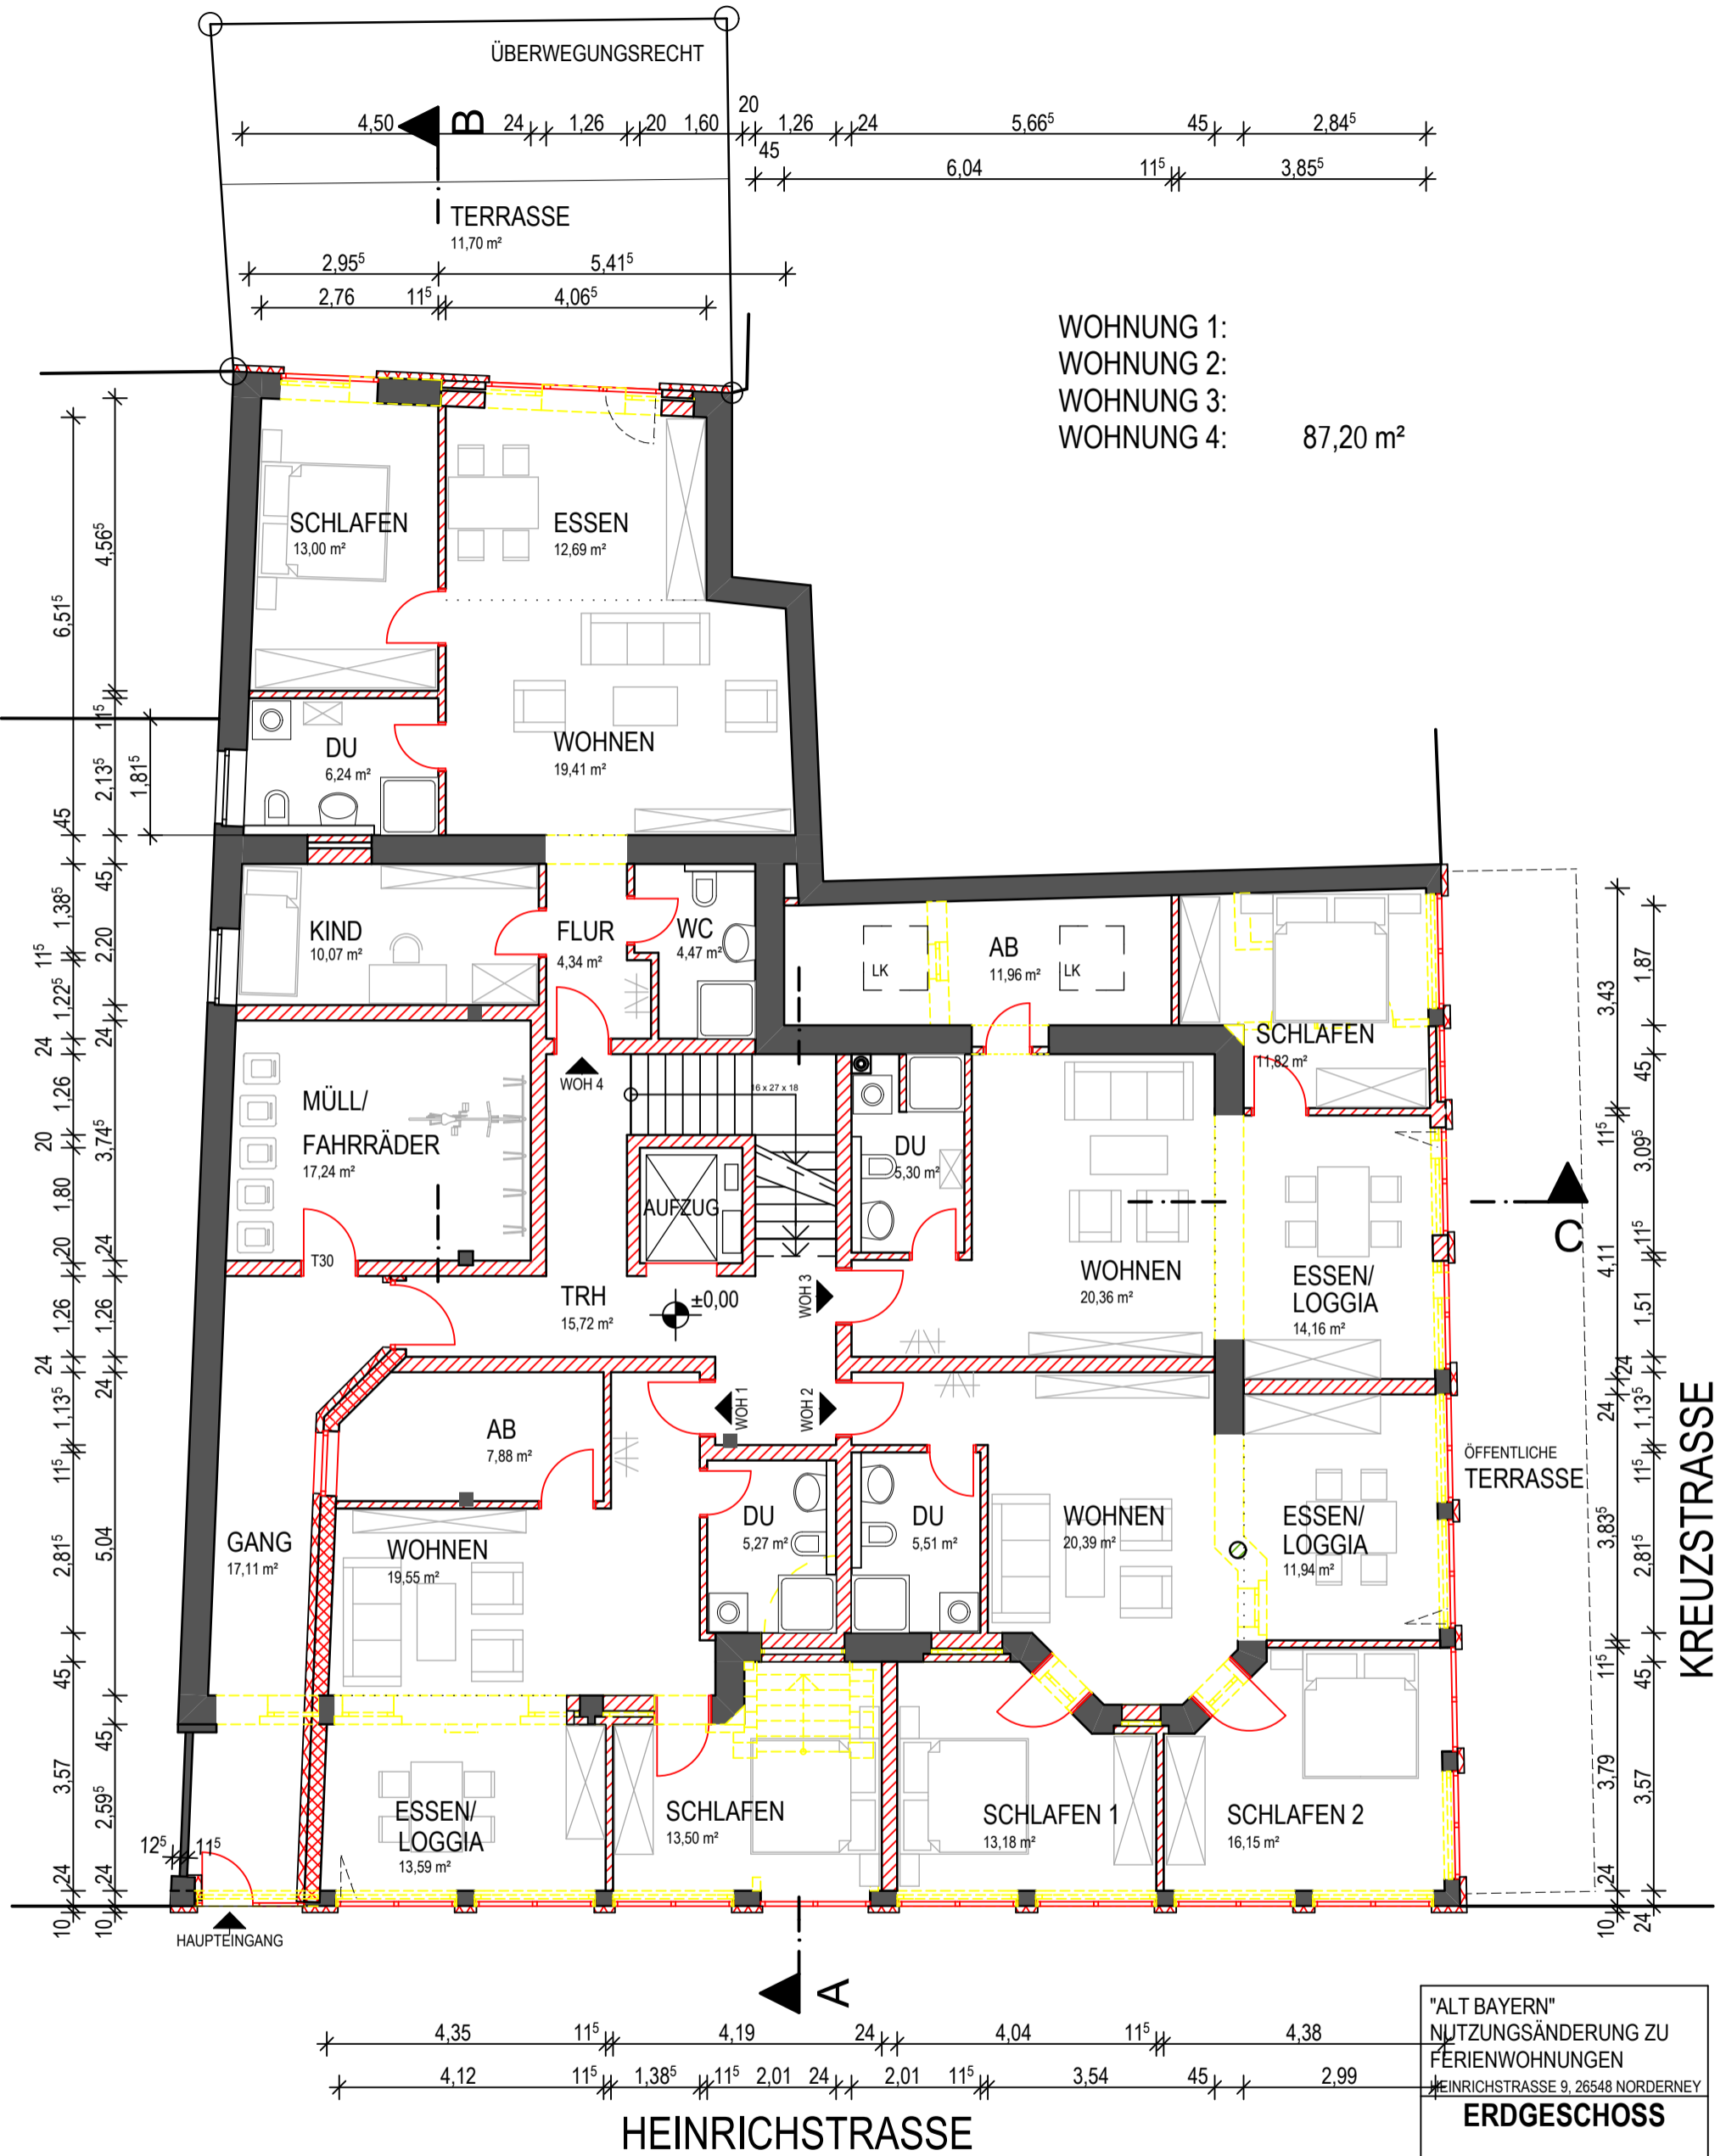


"ALT BAYERN" NUTZUNGSÄNDERUNG ZU FERIENWOHNUNGEN HEINRICHSTRASSE 9, 26548 NORDERNEY	
ERDGESCHOSS	
09.09.2010	T. IMH.
B-2	
M 1:100	14 09 0065
BAUHERR WEGNER U. GODA GBR	
ZUM RENNPLATZ 9, 49401 DAMME	
DIPL.-ING. ARCHITEKT BERNARD LINDEMANN BIRKHAWNWEG 2, 49401 DAMME	

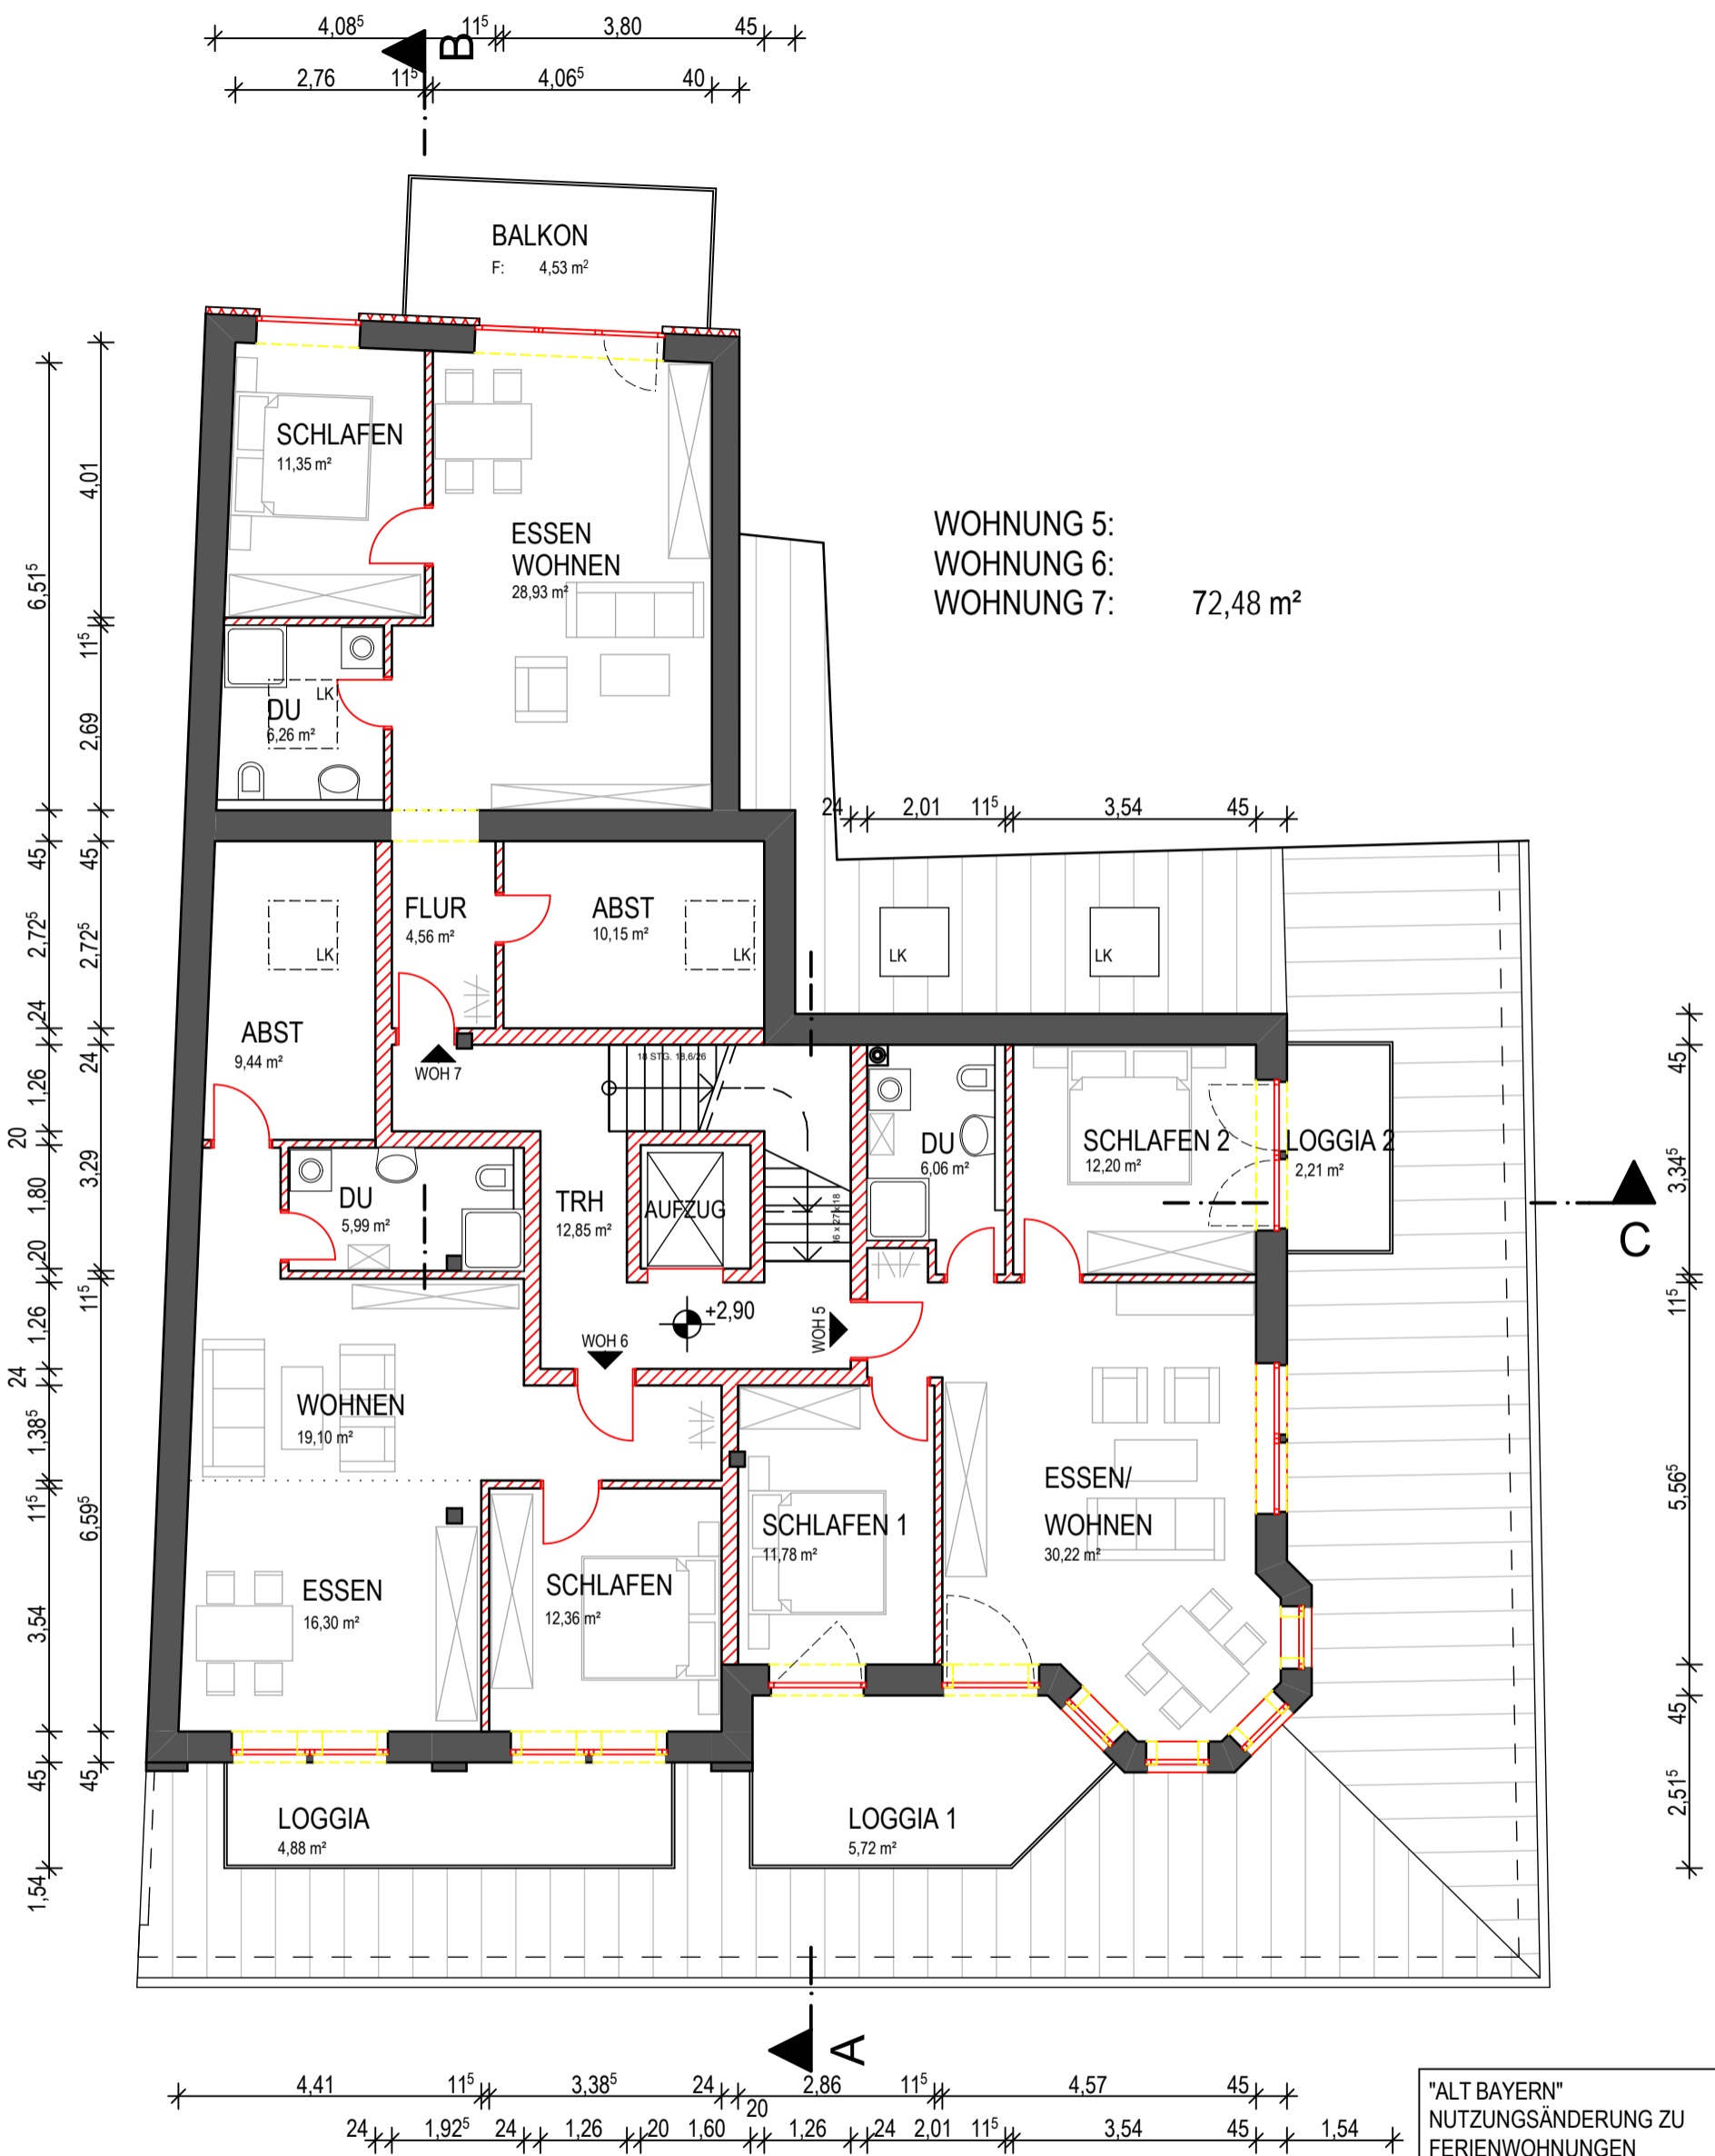

WOHNUNG 5:
 WOHNUNG 6:
 WOHNUNG 7: 72,48 m²

"ALT BAYERN" NUTZUNGSÄNDERUNG ZU FERIENWOHNUNGEN HEINRICHSTRASSE 9, 26548 NORDERNEY	
OBERGESCHOSS	
09.09.2010	T. IMH.
B-3	
M 1:100	14 09 0065
BAUHERR WEGNER U. GODA GBR	
ZUM RENNPLATZ 9, 49401 DAMME	
DIPL.-ING. ARCHITEKT BERNARD LINDEMANN BIRKHAWNWEG 2, 49401 DAMME	

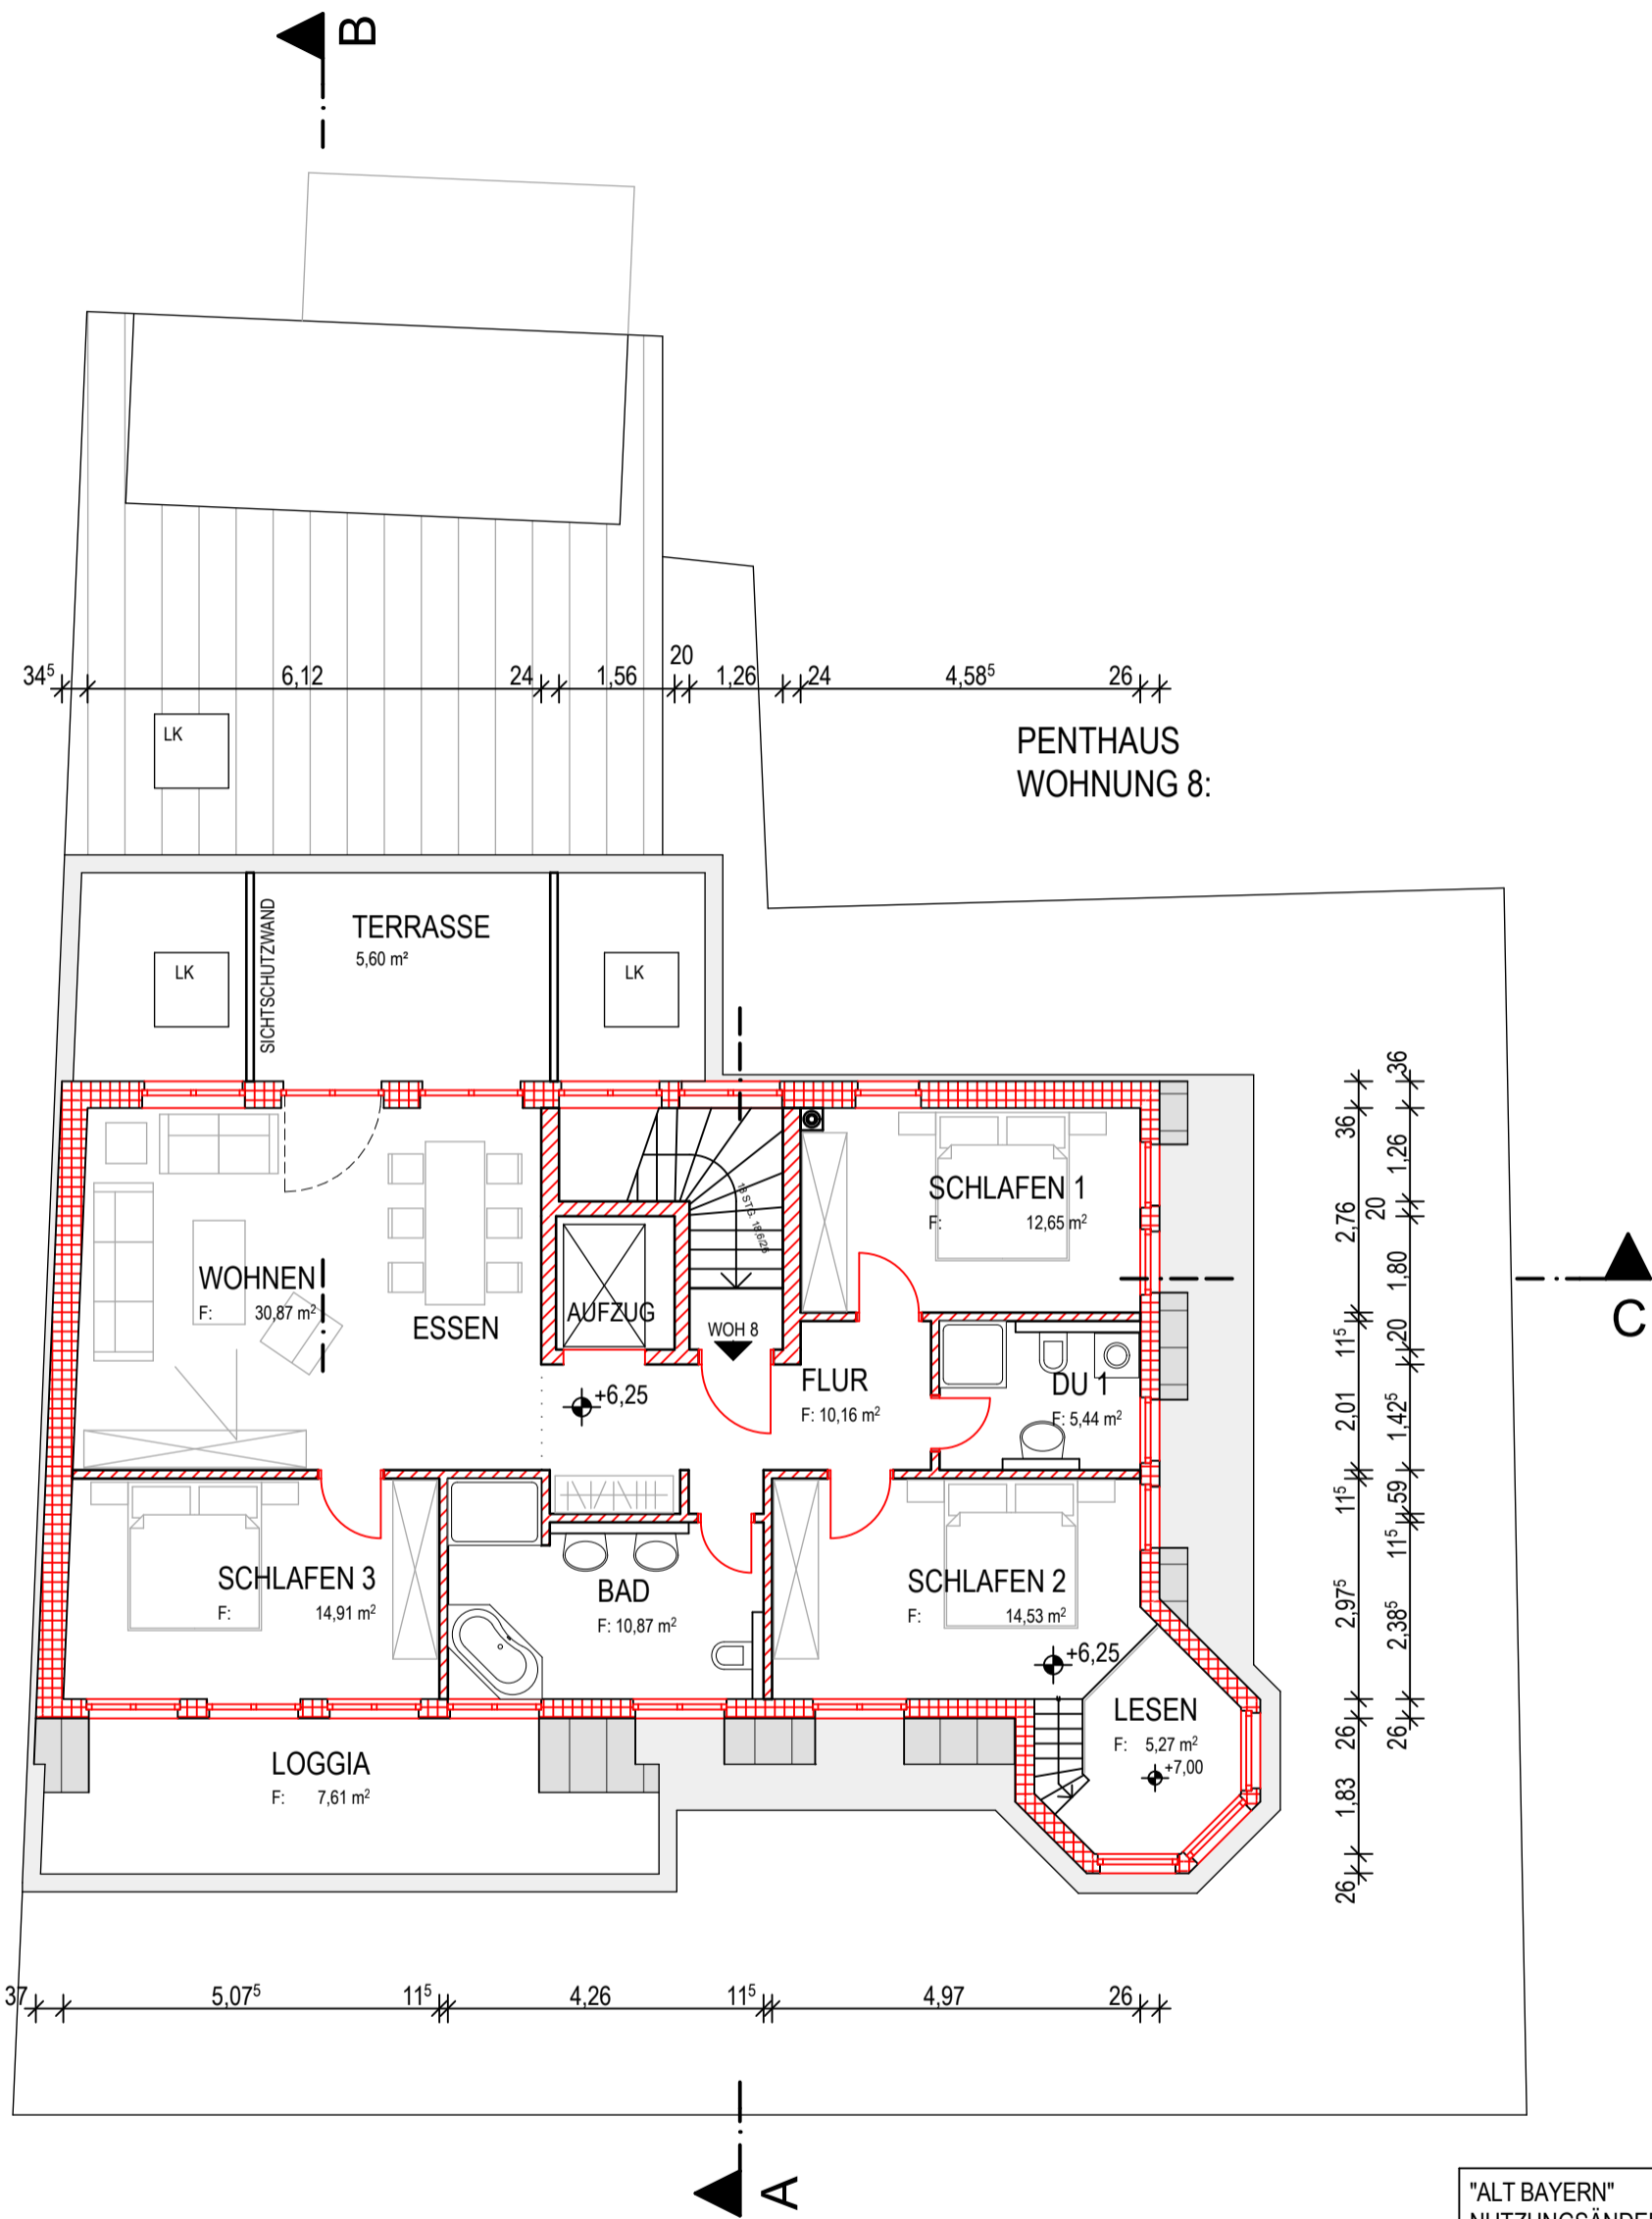

PENTHAUS
WOHNUNG 8:

"ALT BAYERN" NUTZUNGSÄNDERUNG ZU FERIENWOHNUNGEN HEINRICHSTRASSE 9, 26548 NORDERNEY	
DACHGESCHOSS	
09.09.2010	T. IMH.
B-4	
M 1:100	14 09 0065
BAUHERR WEGNER U. GODA GBR	
ZUM RENNPLATZ 9, 49401 DAMME	
DIPL.-ING. ARCHITEKT BERNARD LINDEMANN BIRKHANWEG 2, 49401 DAMME	



ANSICHT OST

"ALT BAYERN" NUTZUNGSÄNDERUNG ZU FERIENWOHNUNGEN HEINRICHSTRASSE 9, 26548 NORDERNEY	
ANSICHT OST	
09.09.2010	T. IMH.
B-6	
M 1:100	14 09 0065
BAUHERR WEGNER U. GODA GBR ZUM RENNPLATZ 9, 49401 DAMME	
DIPL.-ING. ARCHITEKT BERNARD LINDEMANN BIRKHAWNWEG 2, 49401 DAMME	



ANSICHT WEST

"ALT BAYERN" NUTZUNGSÄNDERUNG ZU FERIENWOHNUNGEN HEINRICHSTRASSE 9, 26548 NORDERNEY	
ANSICHT WEST	
09.09.2010	T. IMH.
B-7	
M 1:100	14 09 0065
BAUHERR WEGNER U. GODA GBR ZUM RENNPLATZ 9, 49401 DAMME	
DIPL.-ING. ARCHITEKT BERNARD LINDEMANN BIRKHAHNWEG 2, 49401 DAMME	



ANSICHT NORD

"ALT BAYERN" NUTZUNGSÄNDERUNG ZU FERIENWOHNUNGEN HEINRICHSTRASSE 9, 26548 NORDERNEY	
ANSICHT NORD	
09.09.2010	T. IMH.
B-8	
M 1:100	14 09 0065
BAUHERR WEGNER U. GODA GBR	
ZUM RENNPLATZ 9, 49401 DAMME	
DIPL.-ING. ARCHITEKT BERNARD LINDEMANN BIRKHAWNWEG 2, 49401 DAMME	