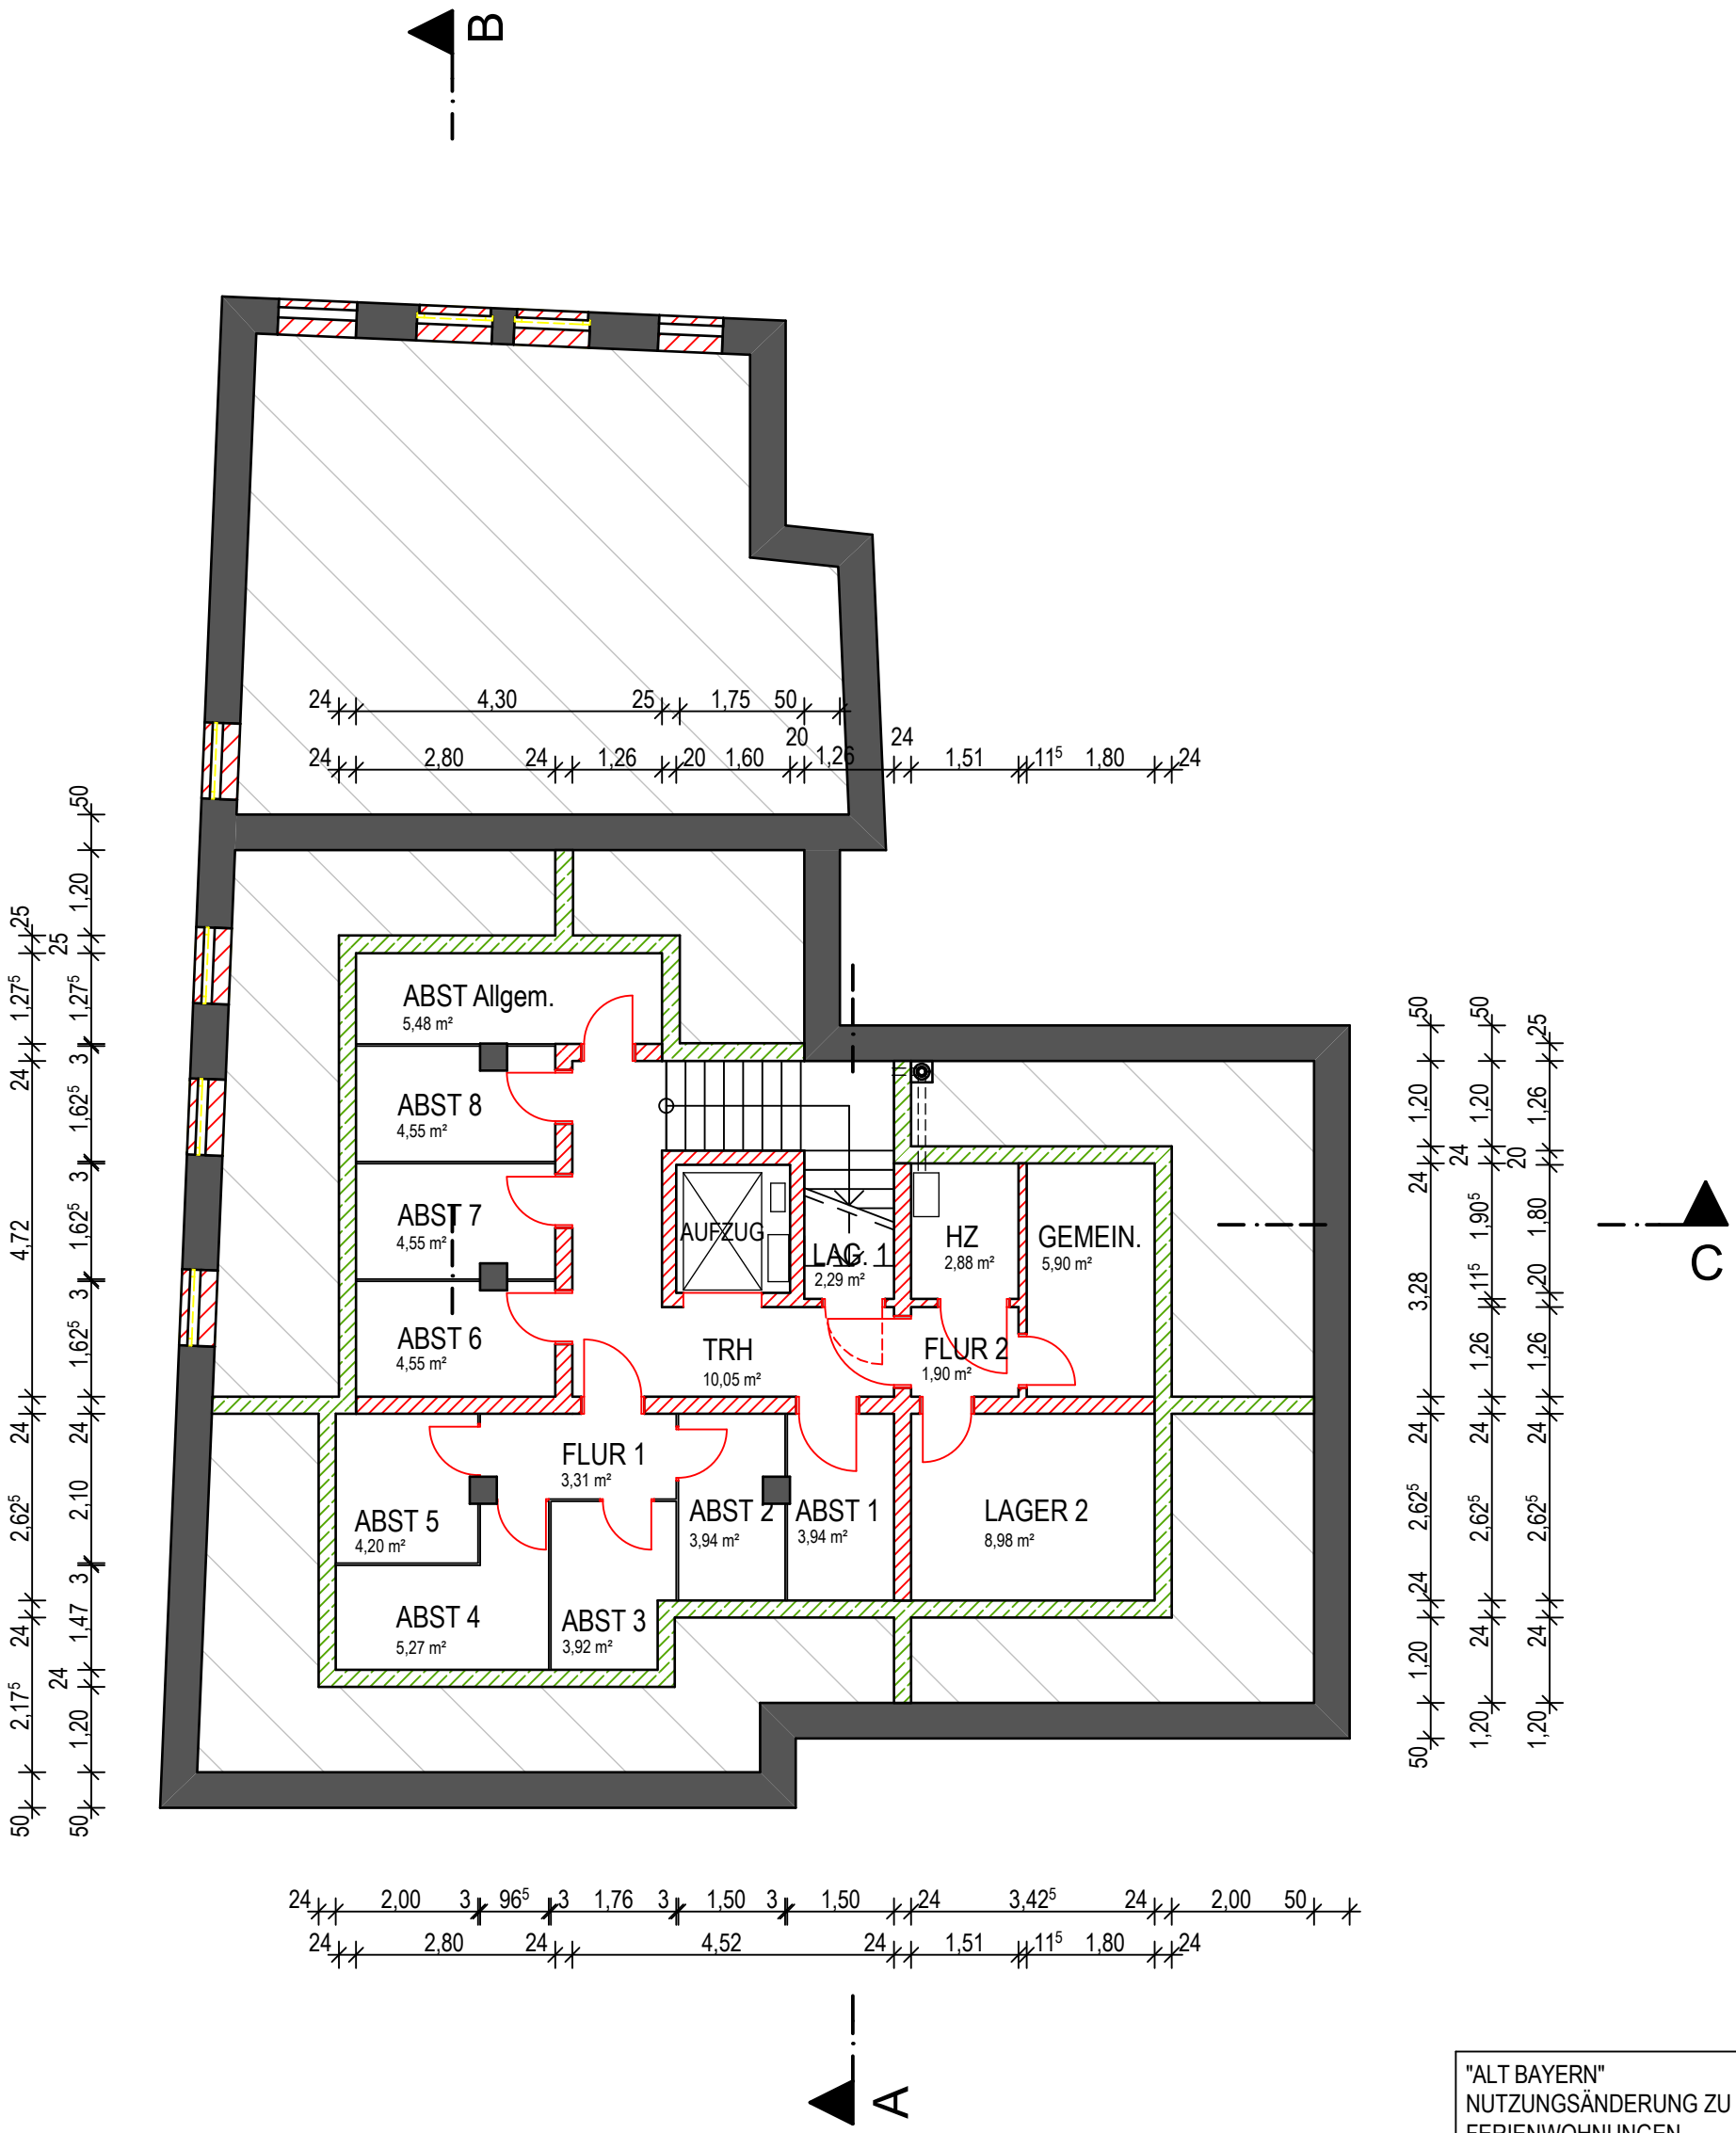

"ALT BAYERN"
NUTZUNGSÄNDERUNG ZU
FERIENWOHNUNGEN
HEINRICHSTRASSE 9, 26548 NORDERNEY

KELLERGESCHOSS

09.09.2010	T. IMH.

B-1

M 1:100	14 09 0065

BAUHERR
WEGNER U. GODA GBR

ZUM RENNPLATZ 9, 49401 DAMME

DIPL.-ING. ARCHITEKT
BERNARD LINDEMANN
BIRKHAHNWEG 2, 49401 DAMME